


A-A

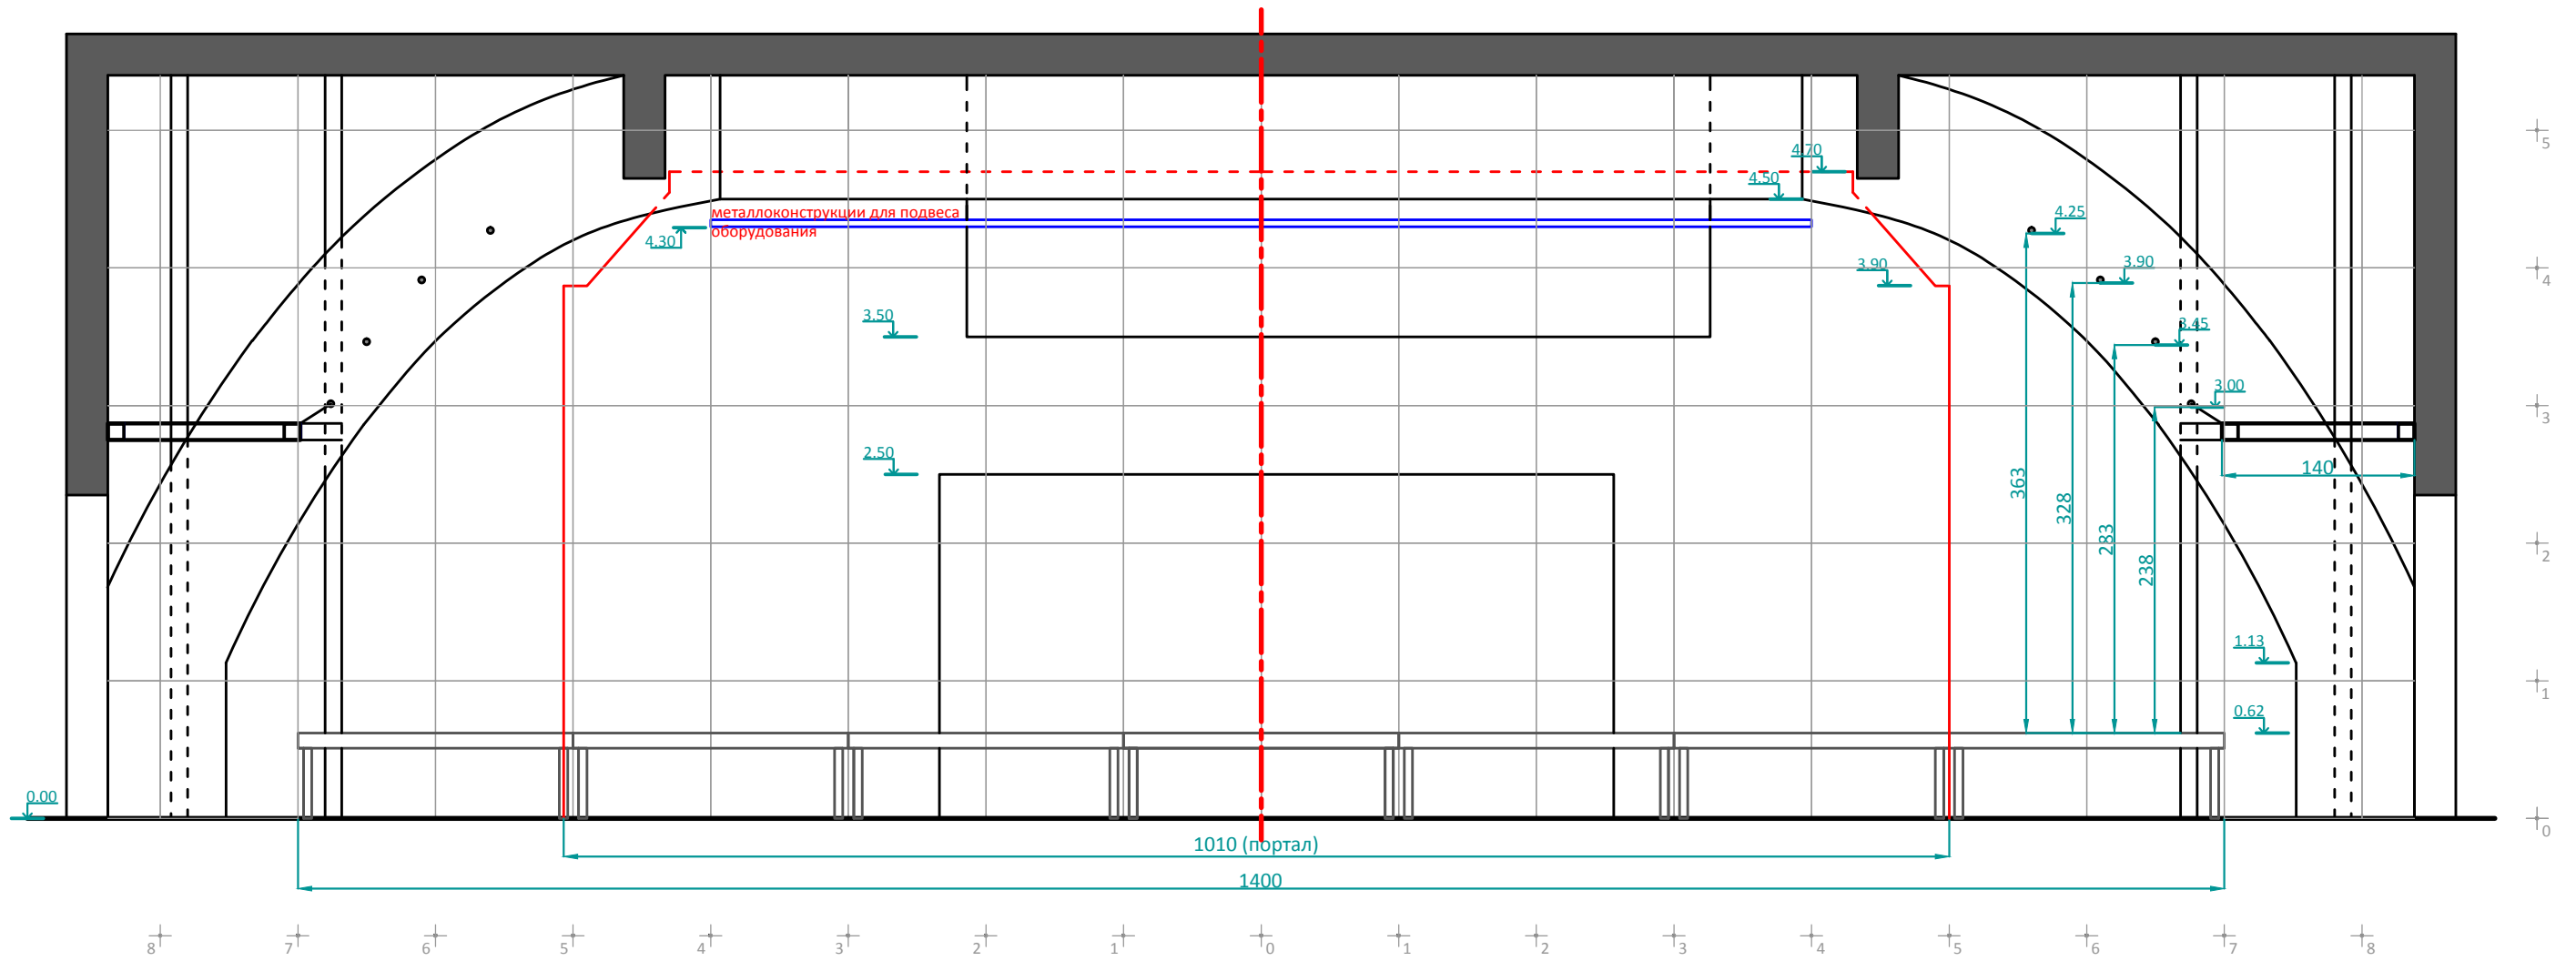

ПОПЕРЕЧНЫЙ РАЗРЕЗ  
М 1:50