

ПОРТАЛ
игровой архитектурный 8,3-11,5x7,1 м
11,5 х10,5 м

Высота до колосников
до 1-й рабочей галереи 17,6 м
до 2-й рабочей галереи 8,6 м
до 3-й рабочей галереи 11,7 м
ширина галереи 15,0 м
2 м

Глубина трома 3 м


ШТАНКЕТНЫЕ ПОДЪЕМЫ
Количество -47 шт.
Грузоподъемность-250 кг
Длины штанги разные
среднее значение-14 м
Диаметр штанги-60 мм

КРУГ
Дисковый, врезной
Диаметр- 12 м
Привод электро-механический с плавной
регуляровкой скорости
V вращения 0,2 -2,5 об/мин.

ДОПОЛНИТЕЛЬНОЕ ОБОРУДОВАНИЕ
Лебедки цепные стационарные
(грузоподъемность-500 кг)-2 шт.
Лебедки цепные
(грузоподъемность-1000 кг)-4 шт.
V подъема- 4 м/мин.

Тельферы канатные
(грузоподъемность-500 кг)-3 шт.
V подъема- 8 м/мин.

ПЛАН СЦЕНЫ
М 1:50

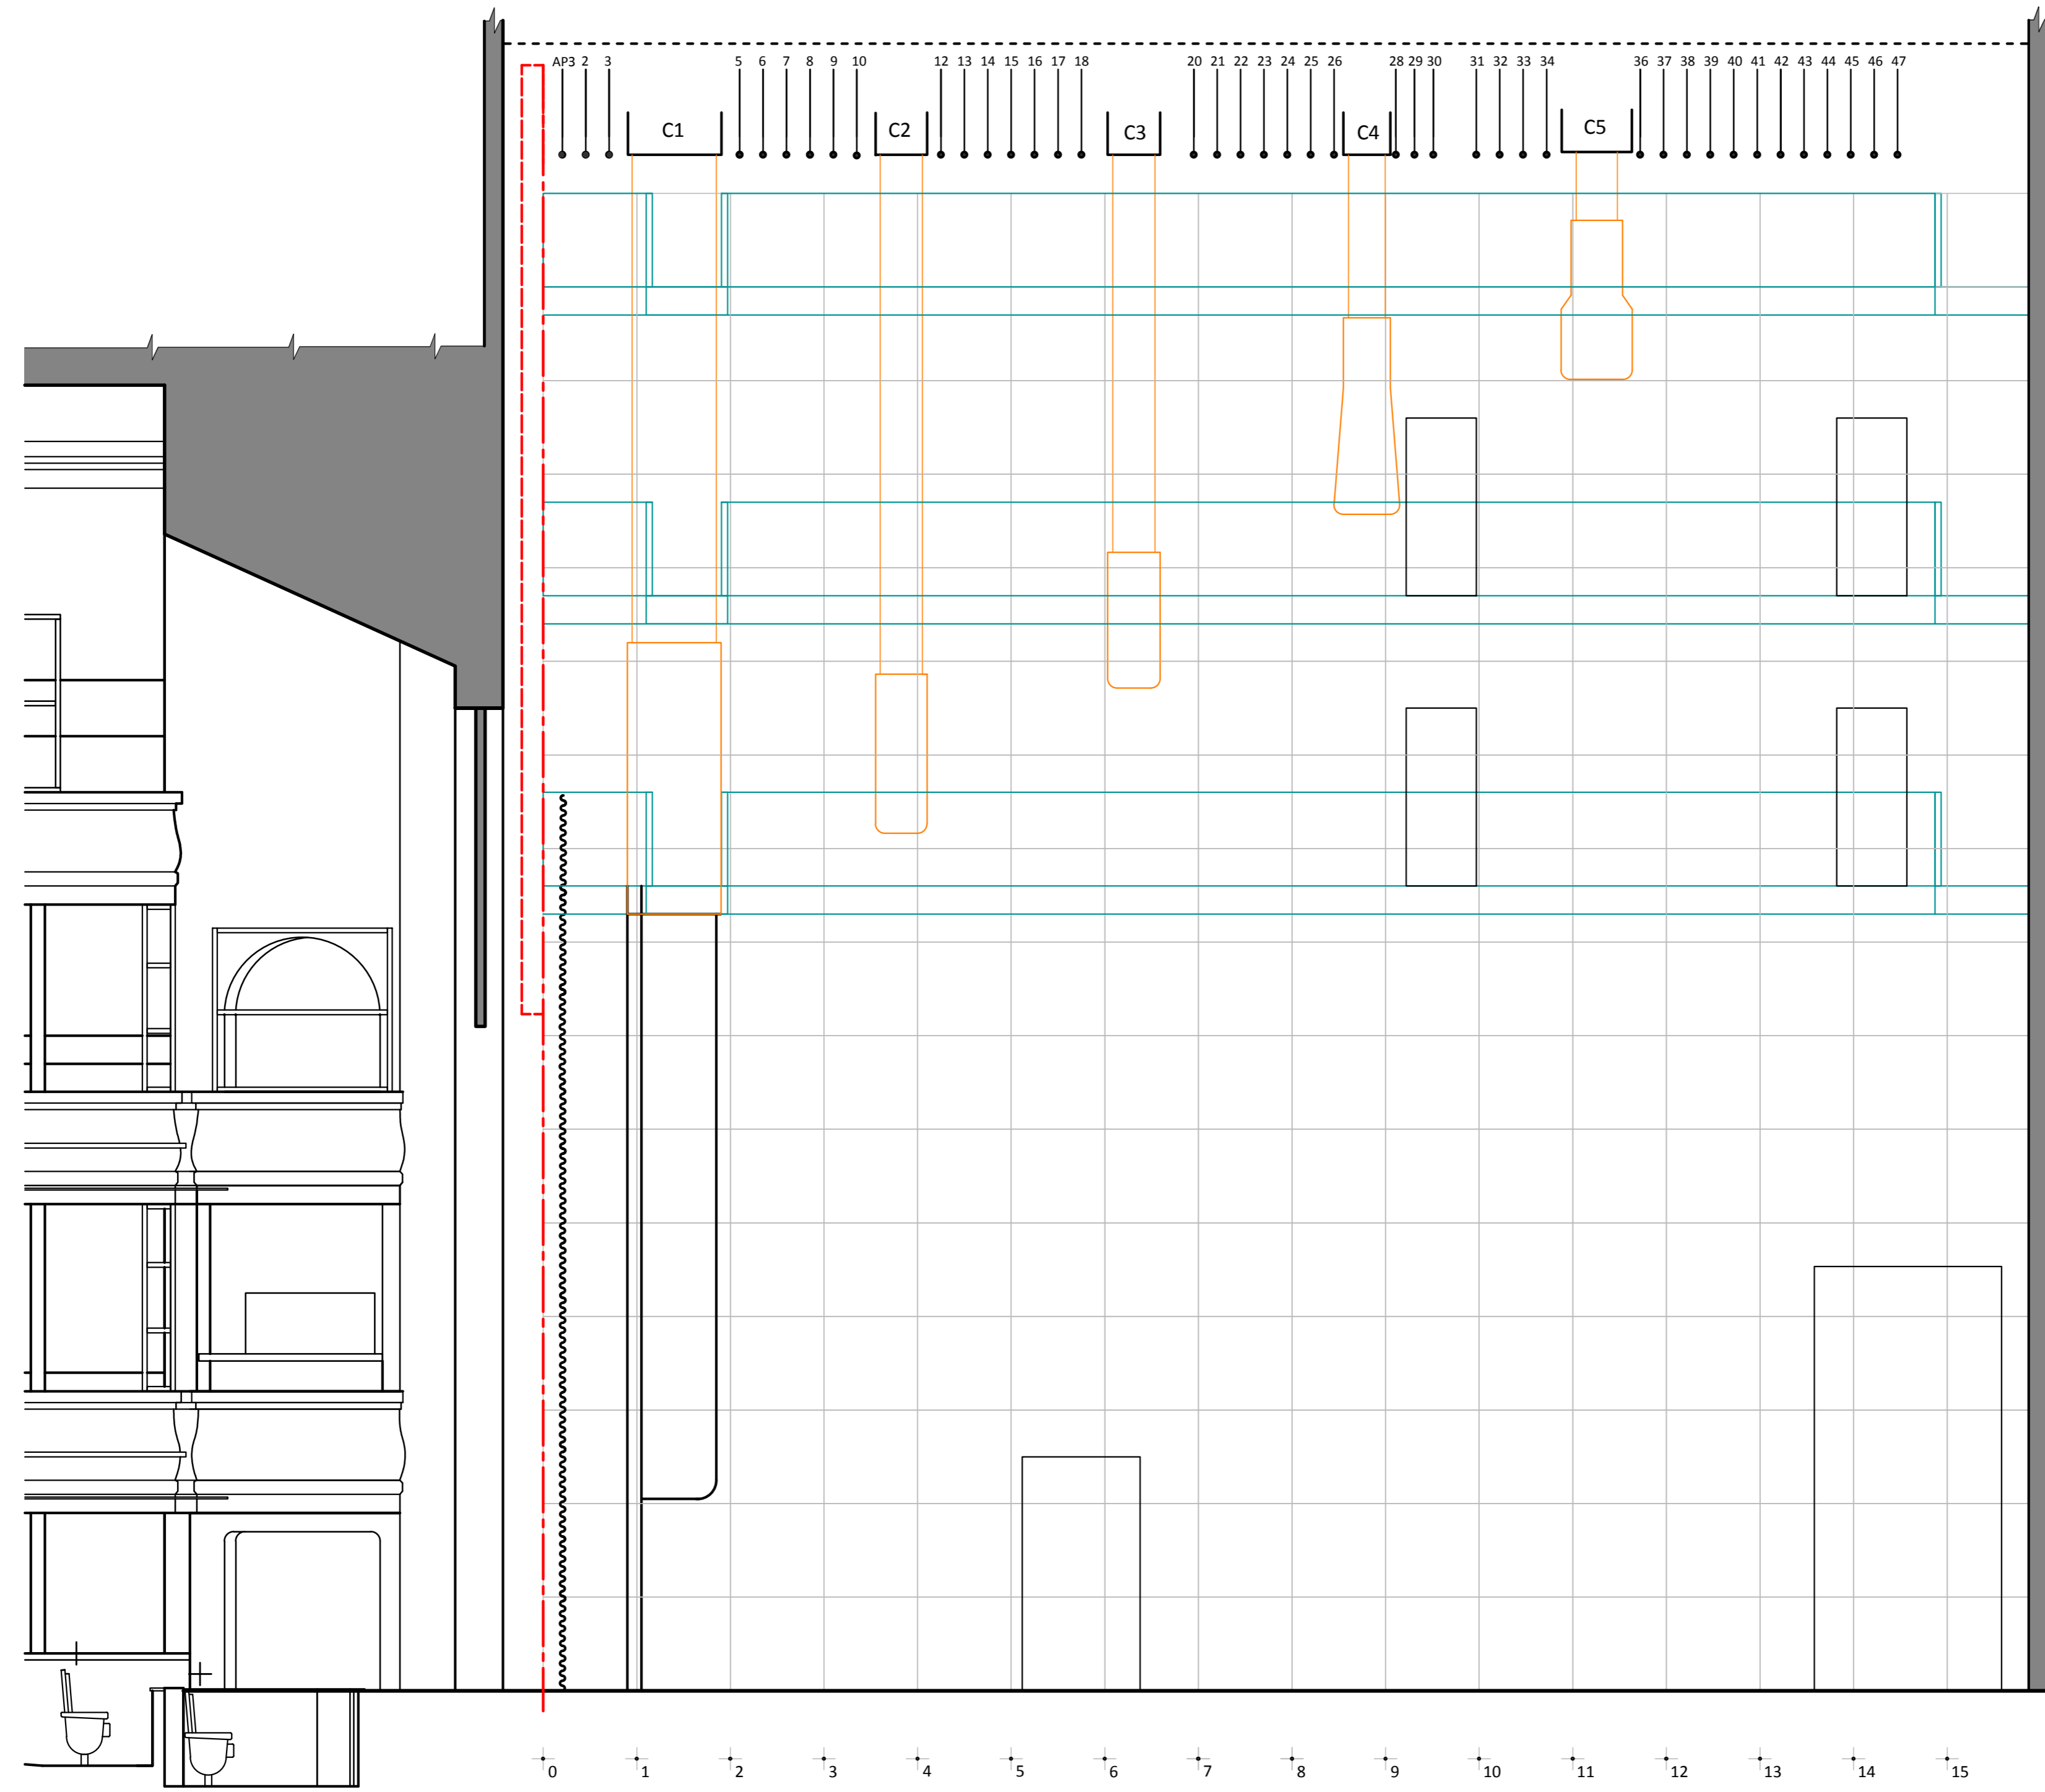

РАЗРЕЗ СЦЕНЫ
М 1:50

